



REZ-DE-JARDIN

Ce plan est fourni à titre indicatif et n'a aucune valeur contractuelle / This floor plan is provided for information only and has no contractual force

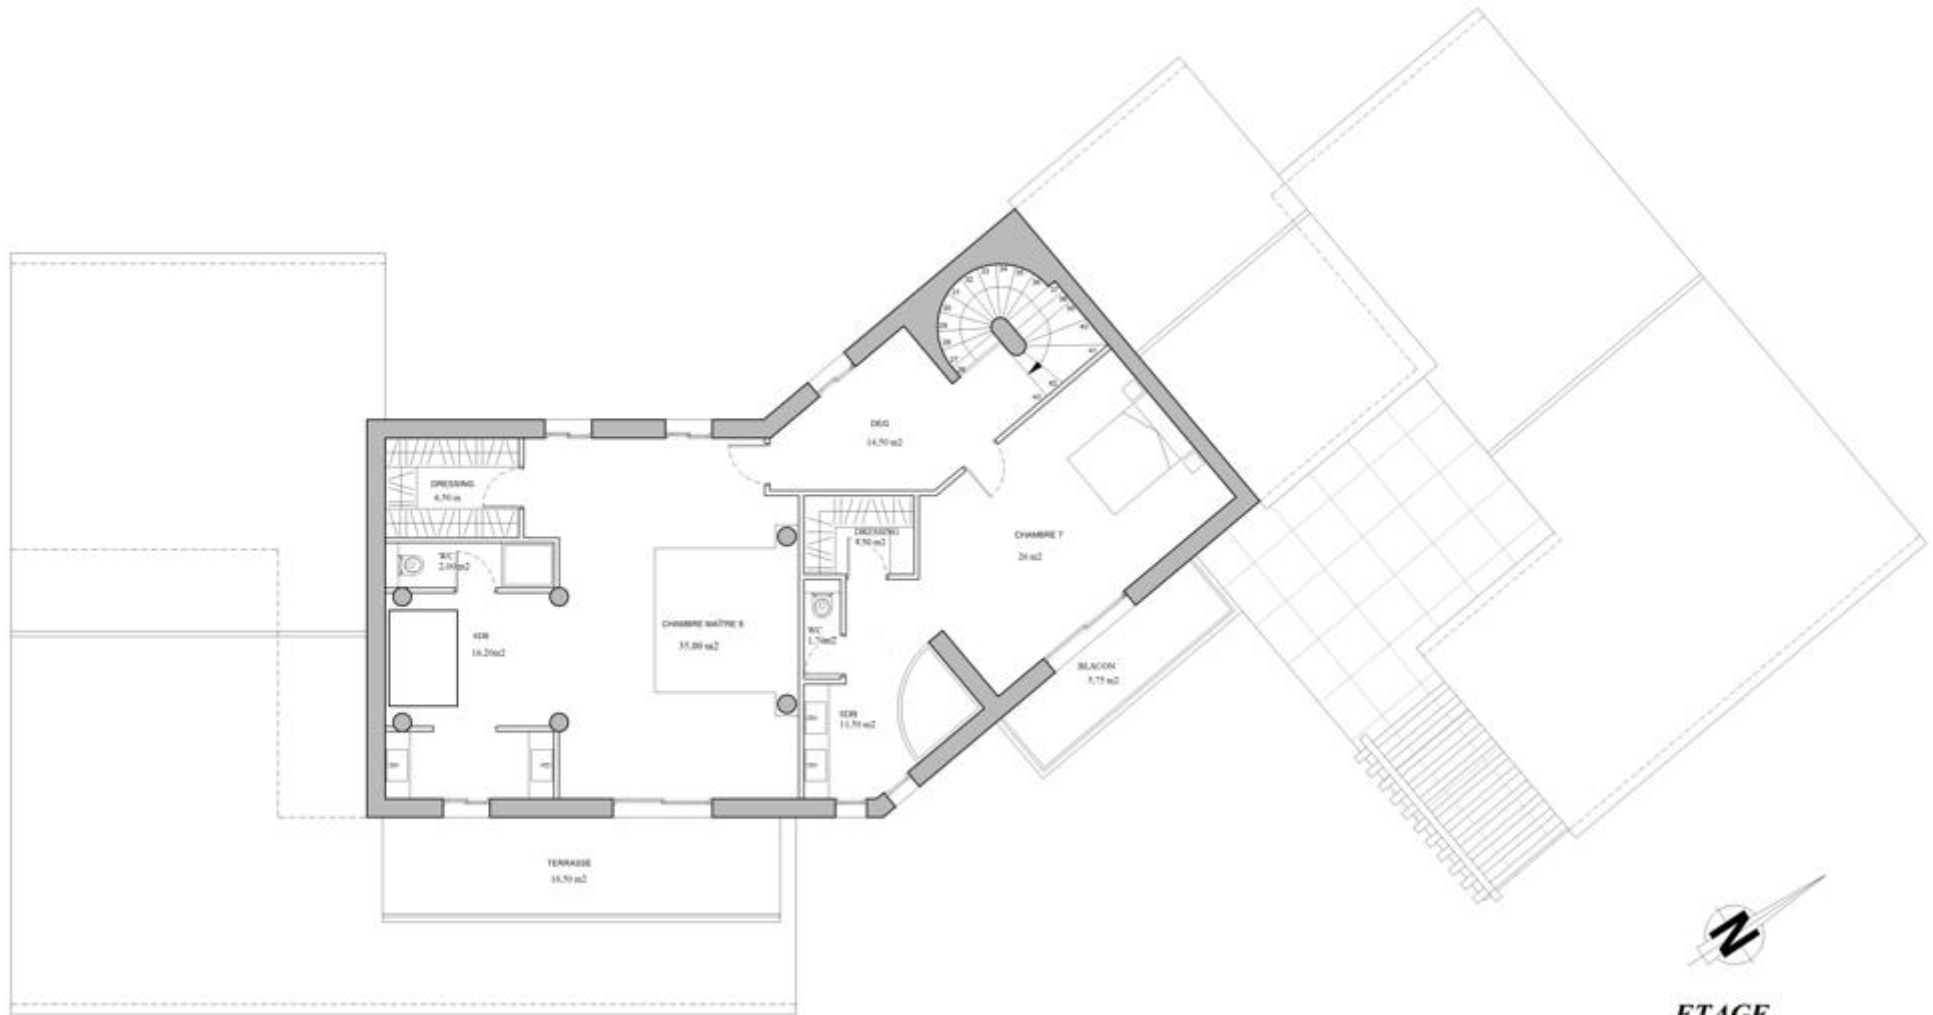

1^{er} ÉTAGE

Ce plan est fourni à titre indicatif et n'a aucune valeur contractuelle / This floor plan is provided for information only and has no contractual force

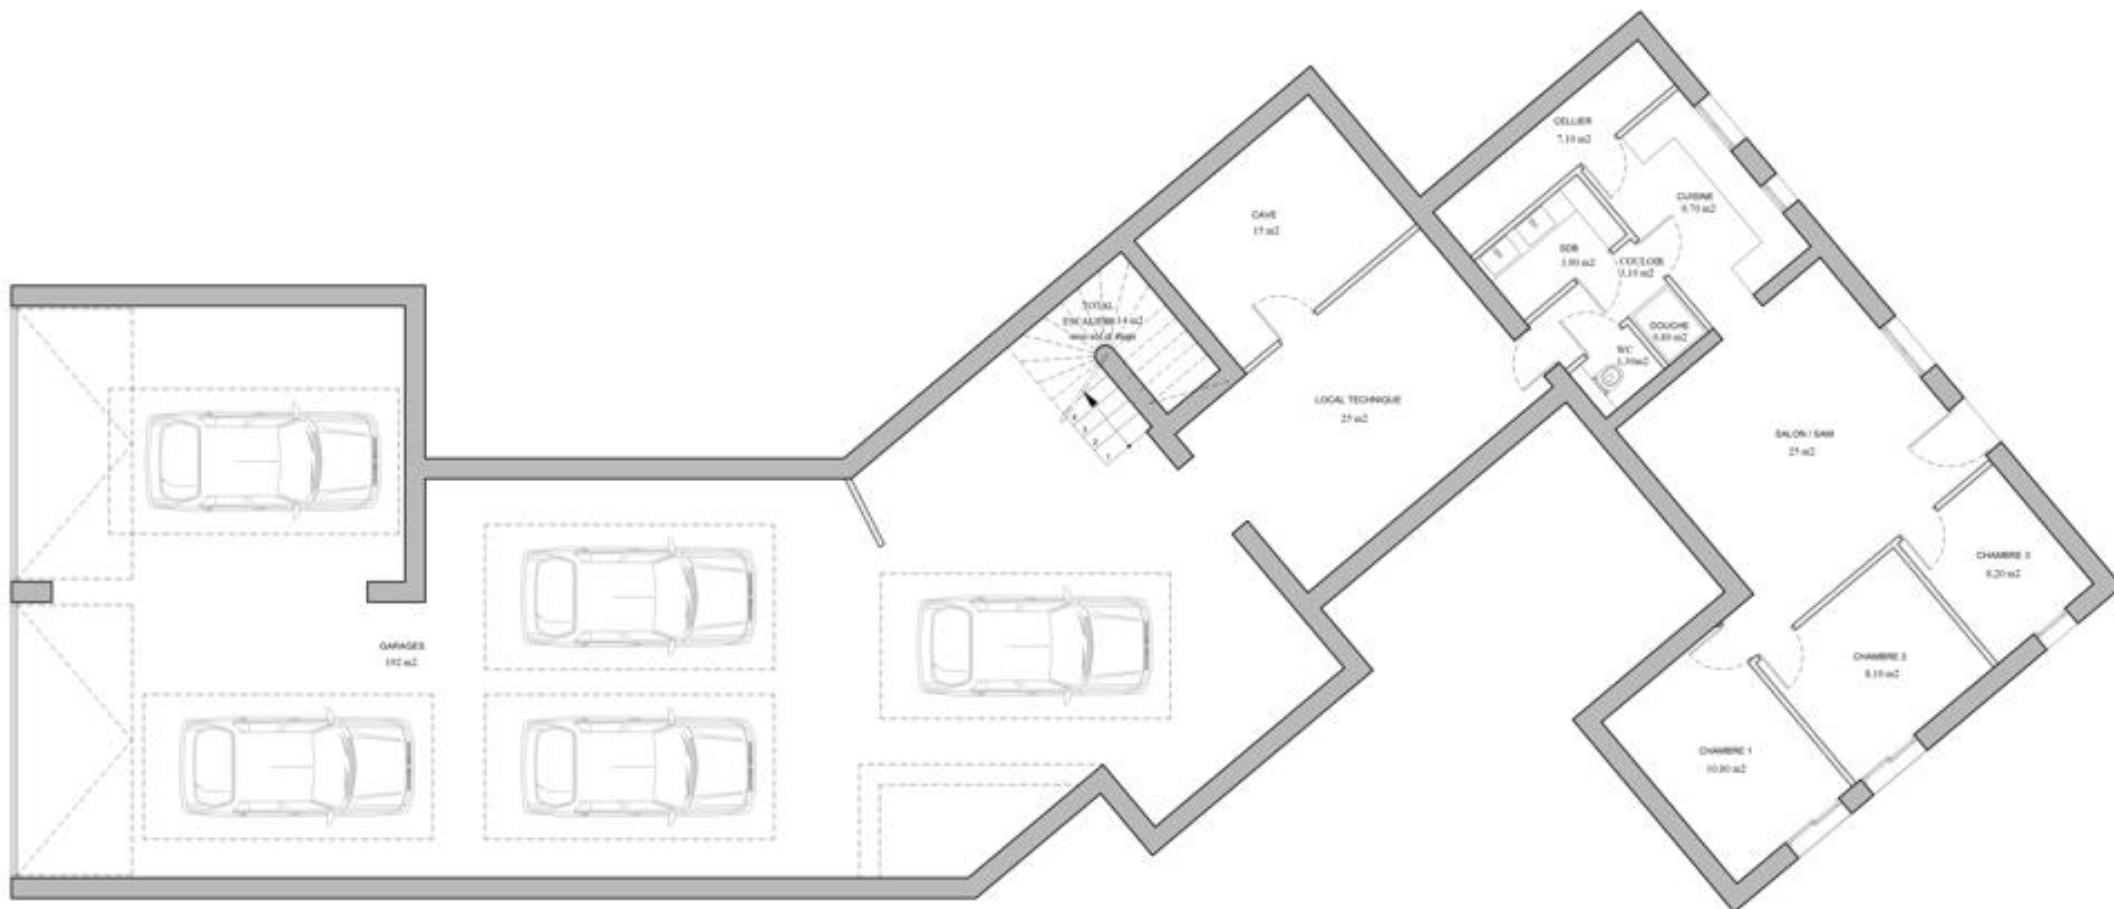

PLAN DU SOUS-SOL (GARAGE) ET DE L'APPARTEMENT INDÉPENDANT

Ce plan est fourni à titre indicatif et n'a aucune valeur contractuelle / This floor plan is provided for information only and has no contractual force