


Rez de chaussée
Ech: 1/100

JEAN
ARNDT

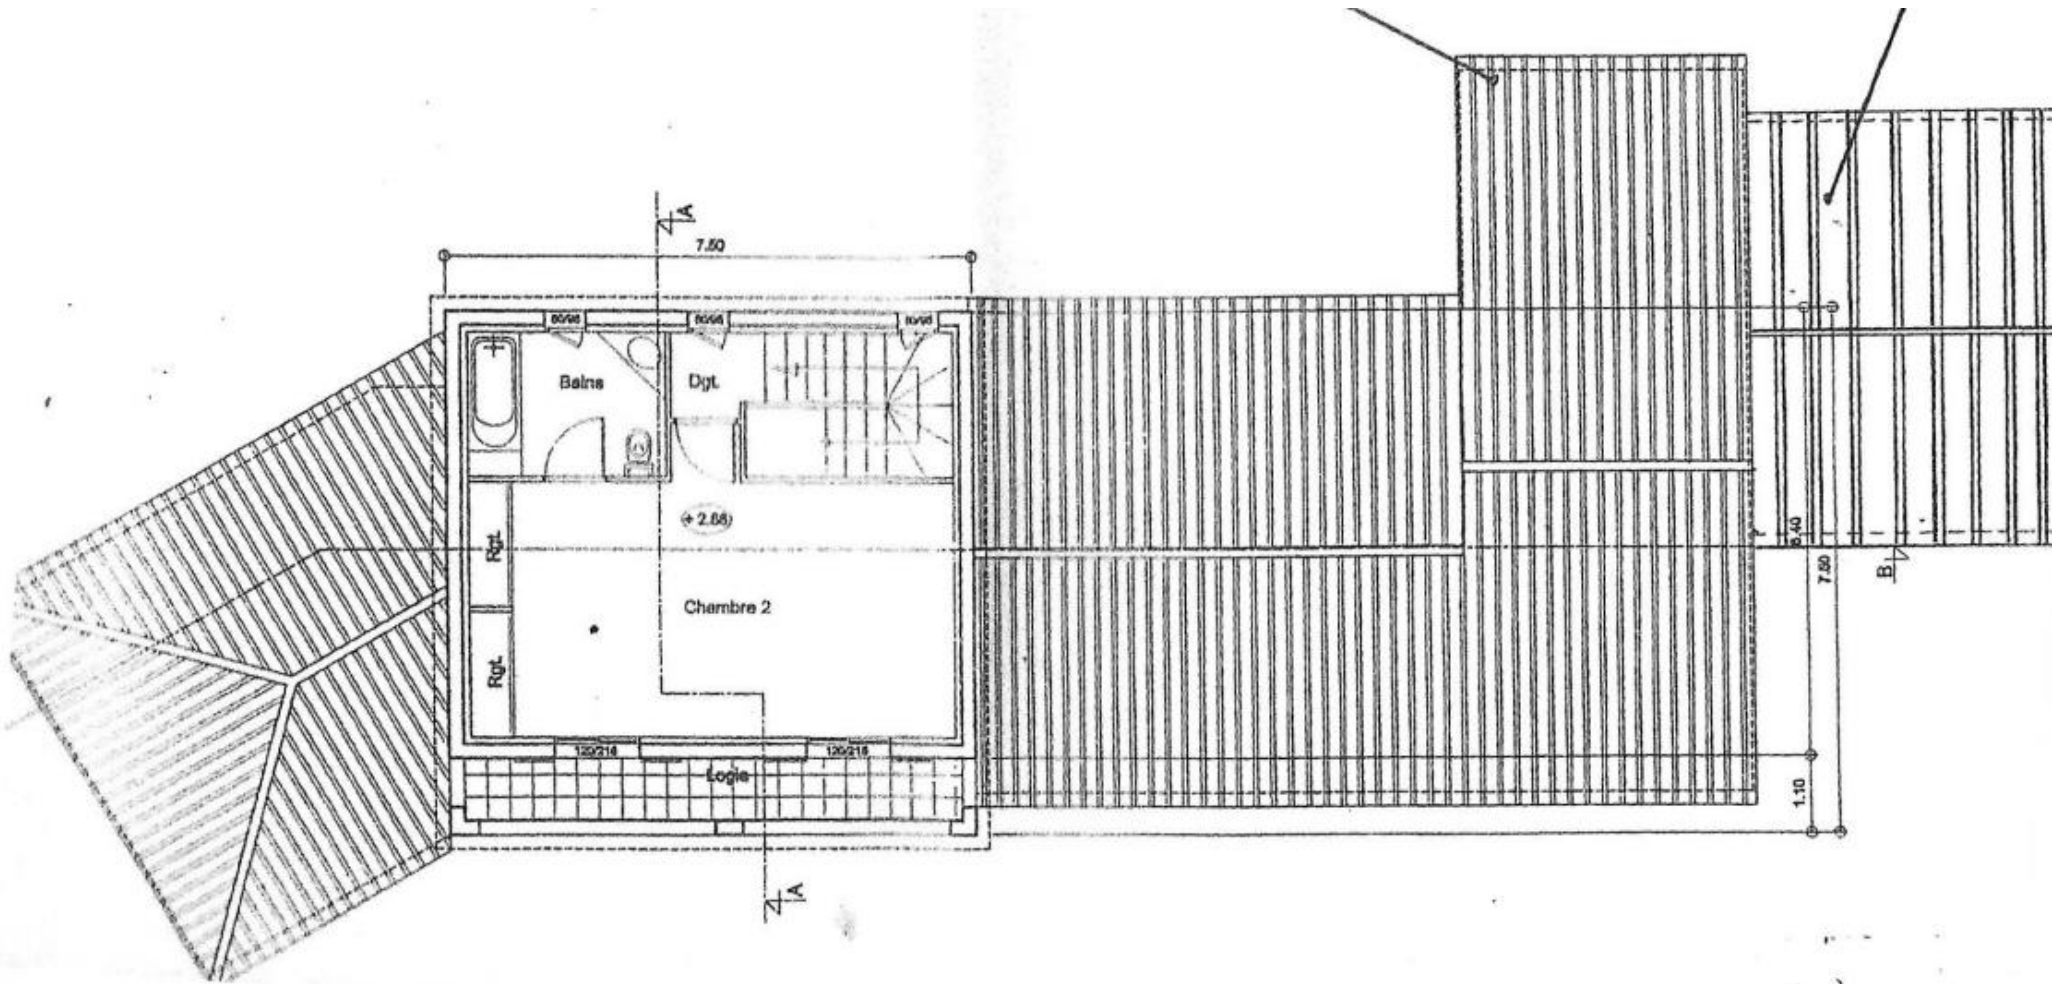

1er Niveau
Ech: 1/100