


□ : kőtőment exisťant.

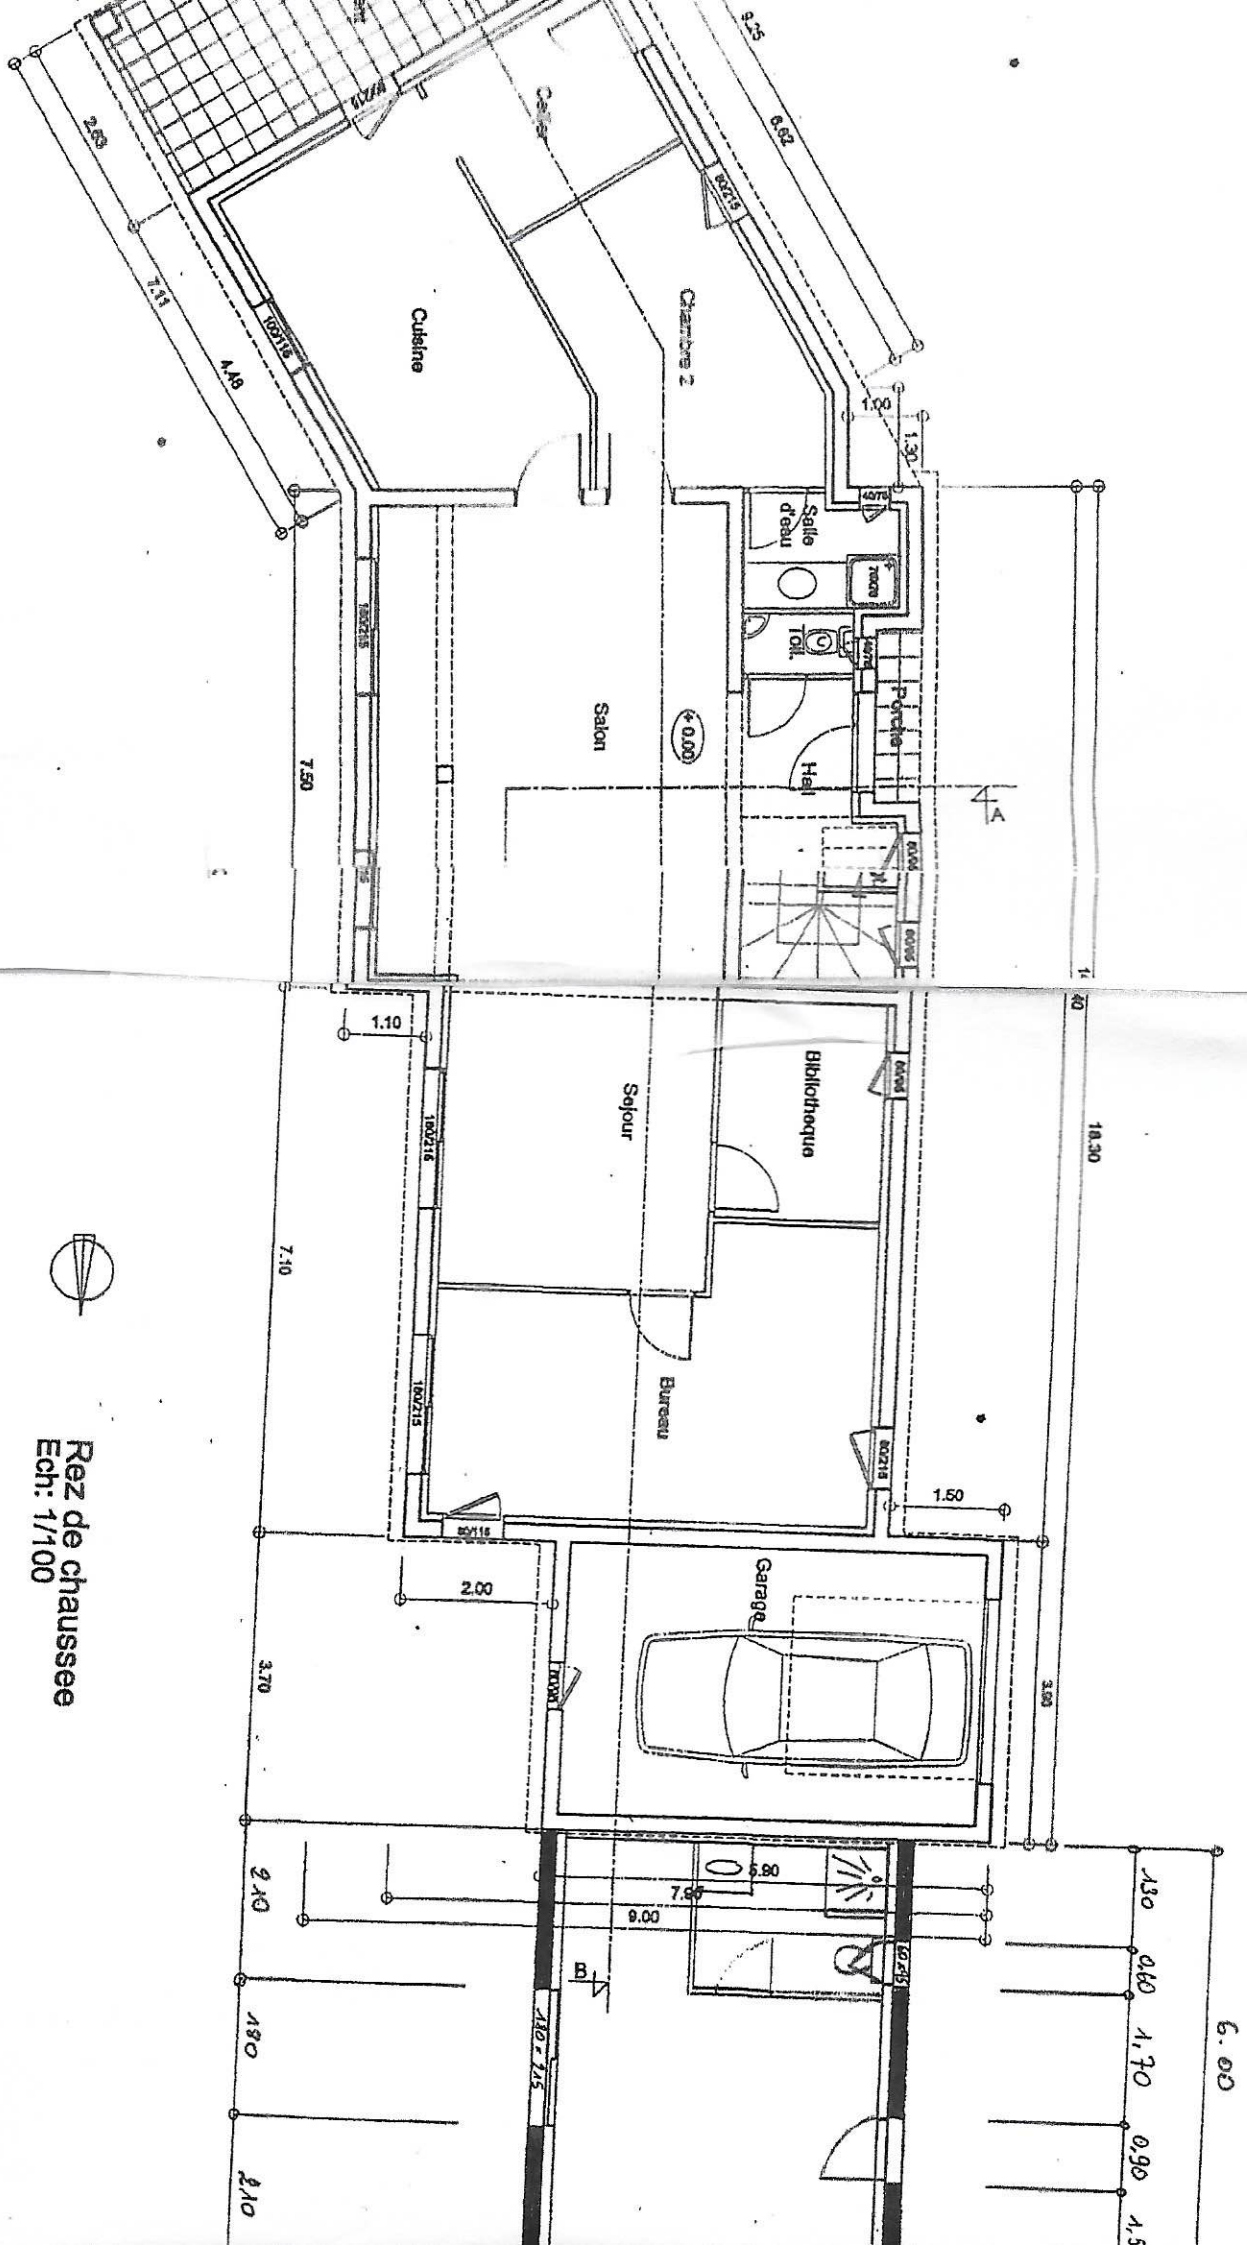

Rez de chaussée  
Ech: 1/100

